


ハービスホール (全体図面)

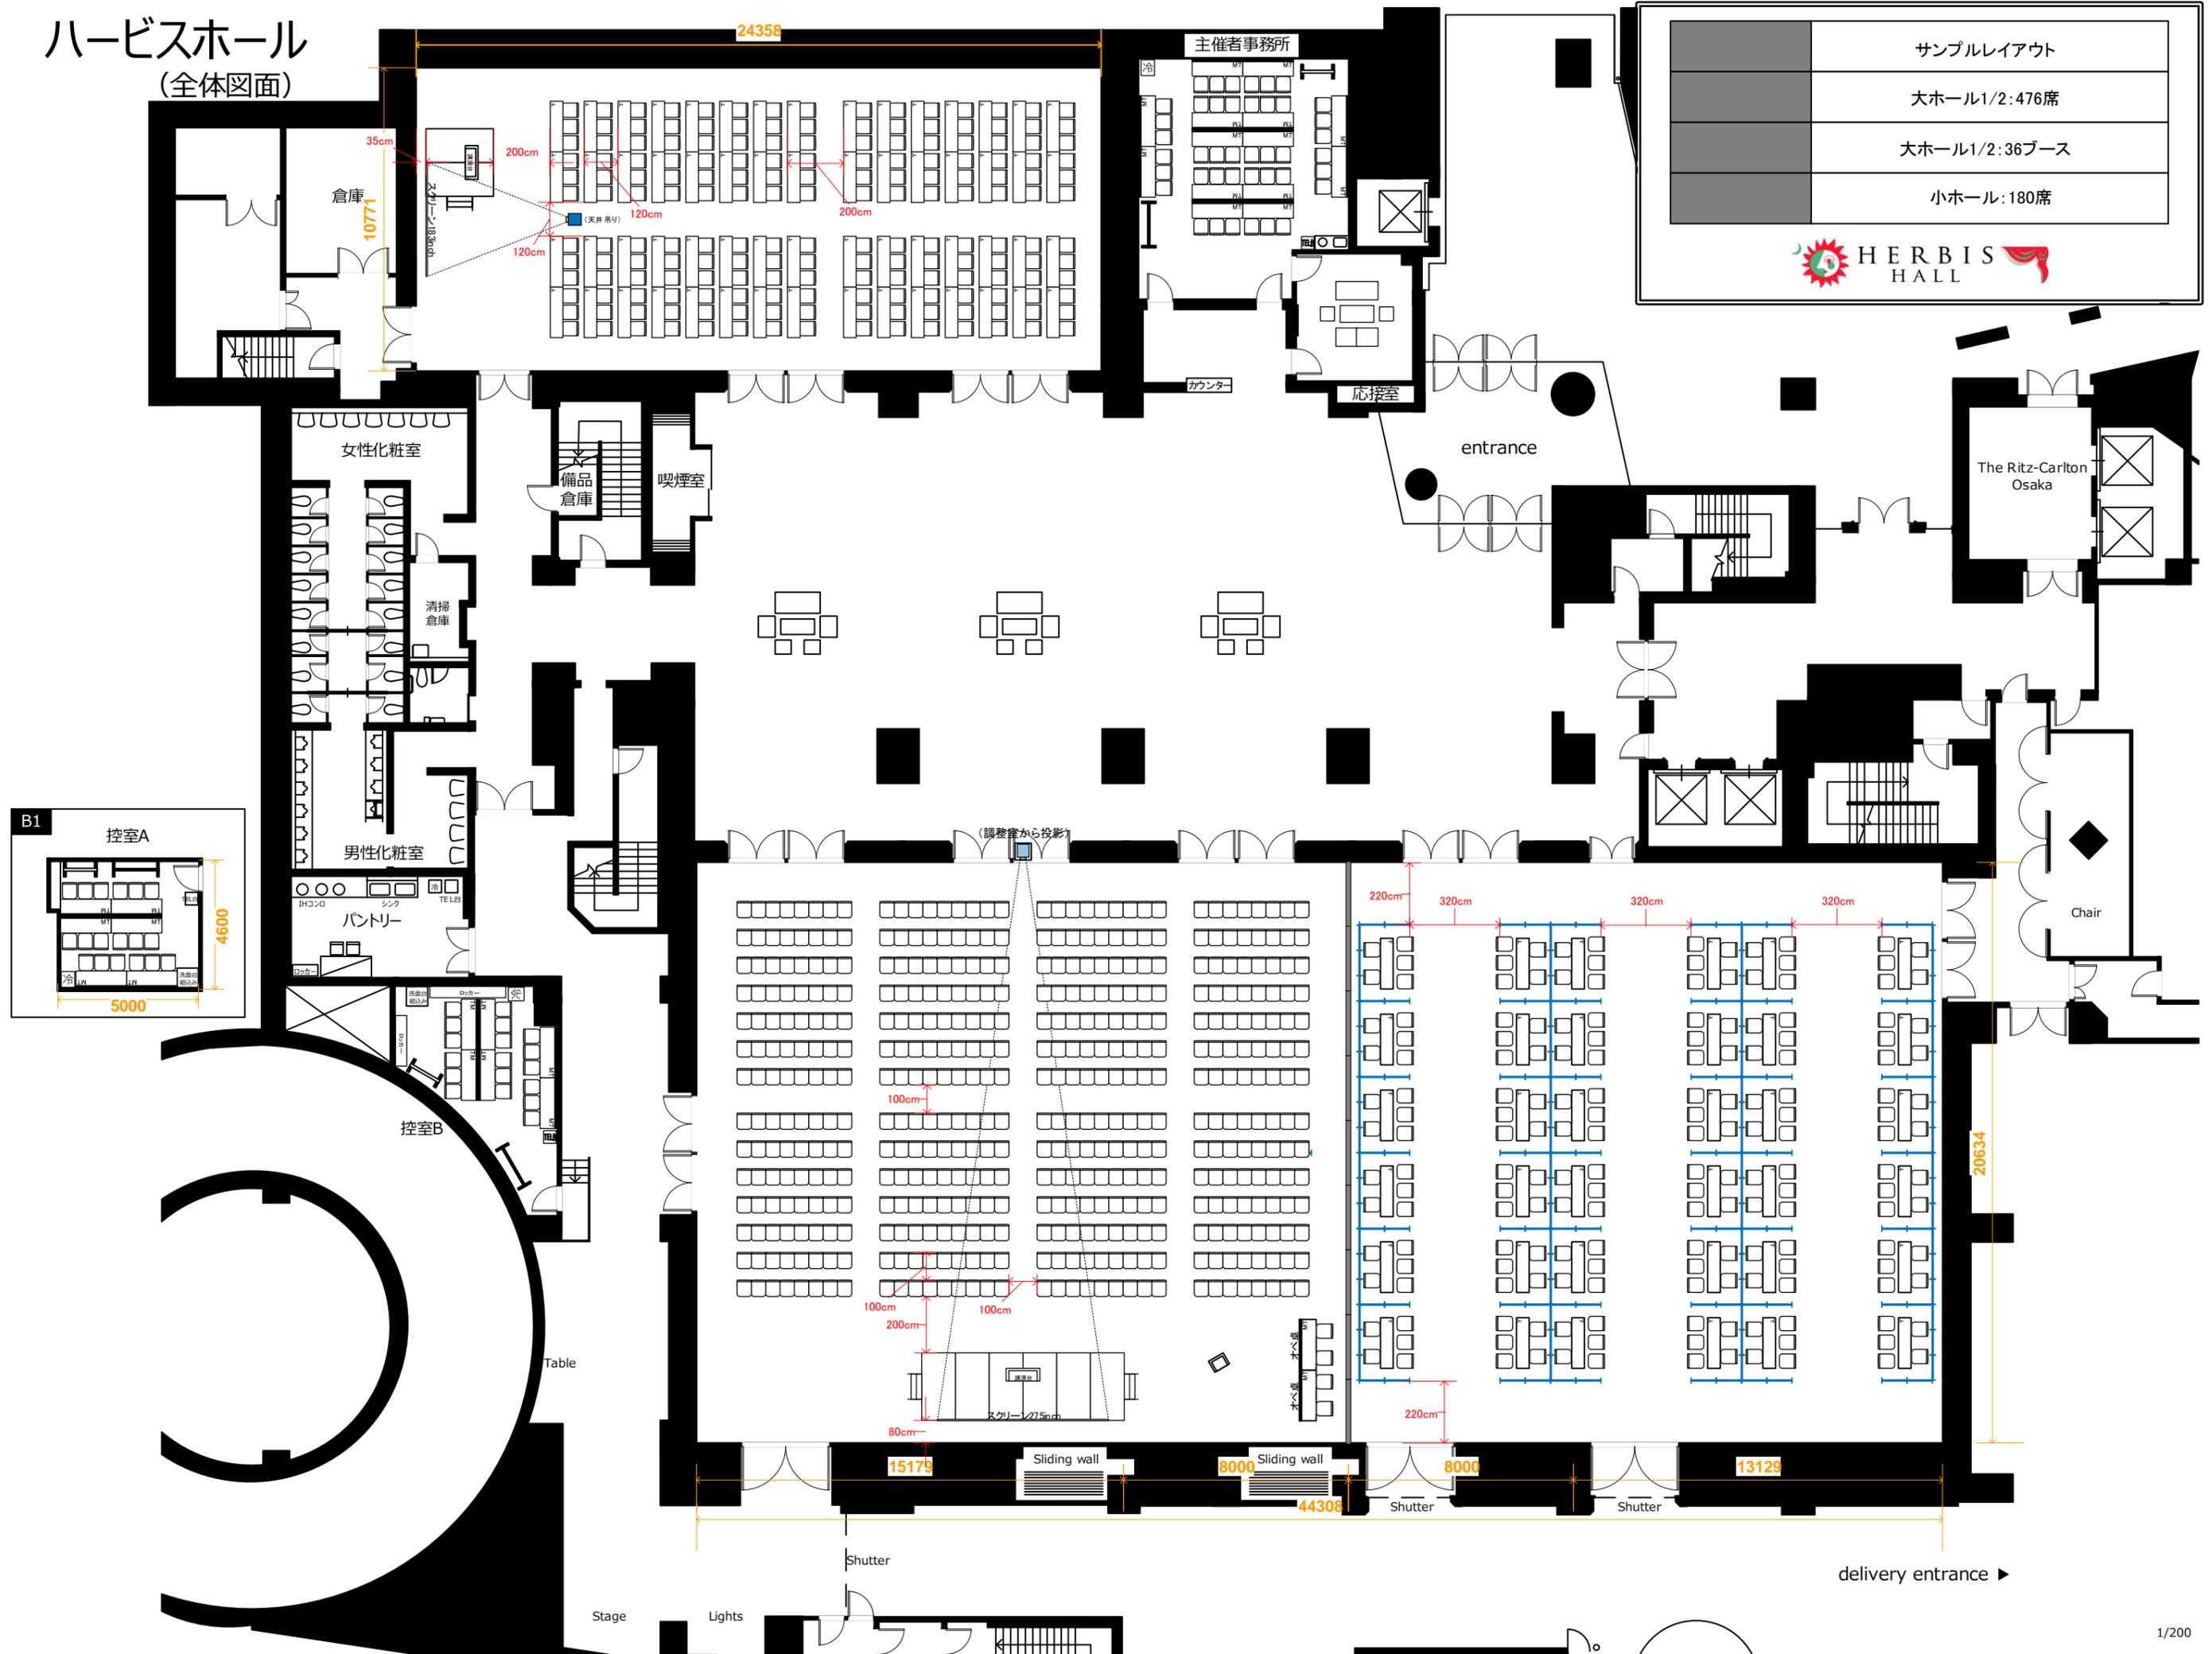

サンプルレイアウト
大ホール1/2: 476席
大ホール1/2: 36ブース
小ホール: 180席

HERBIS HALL

