



ハービスホール (全体図面)

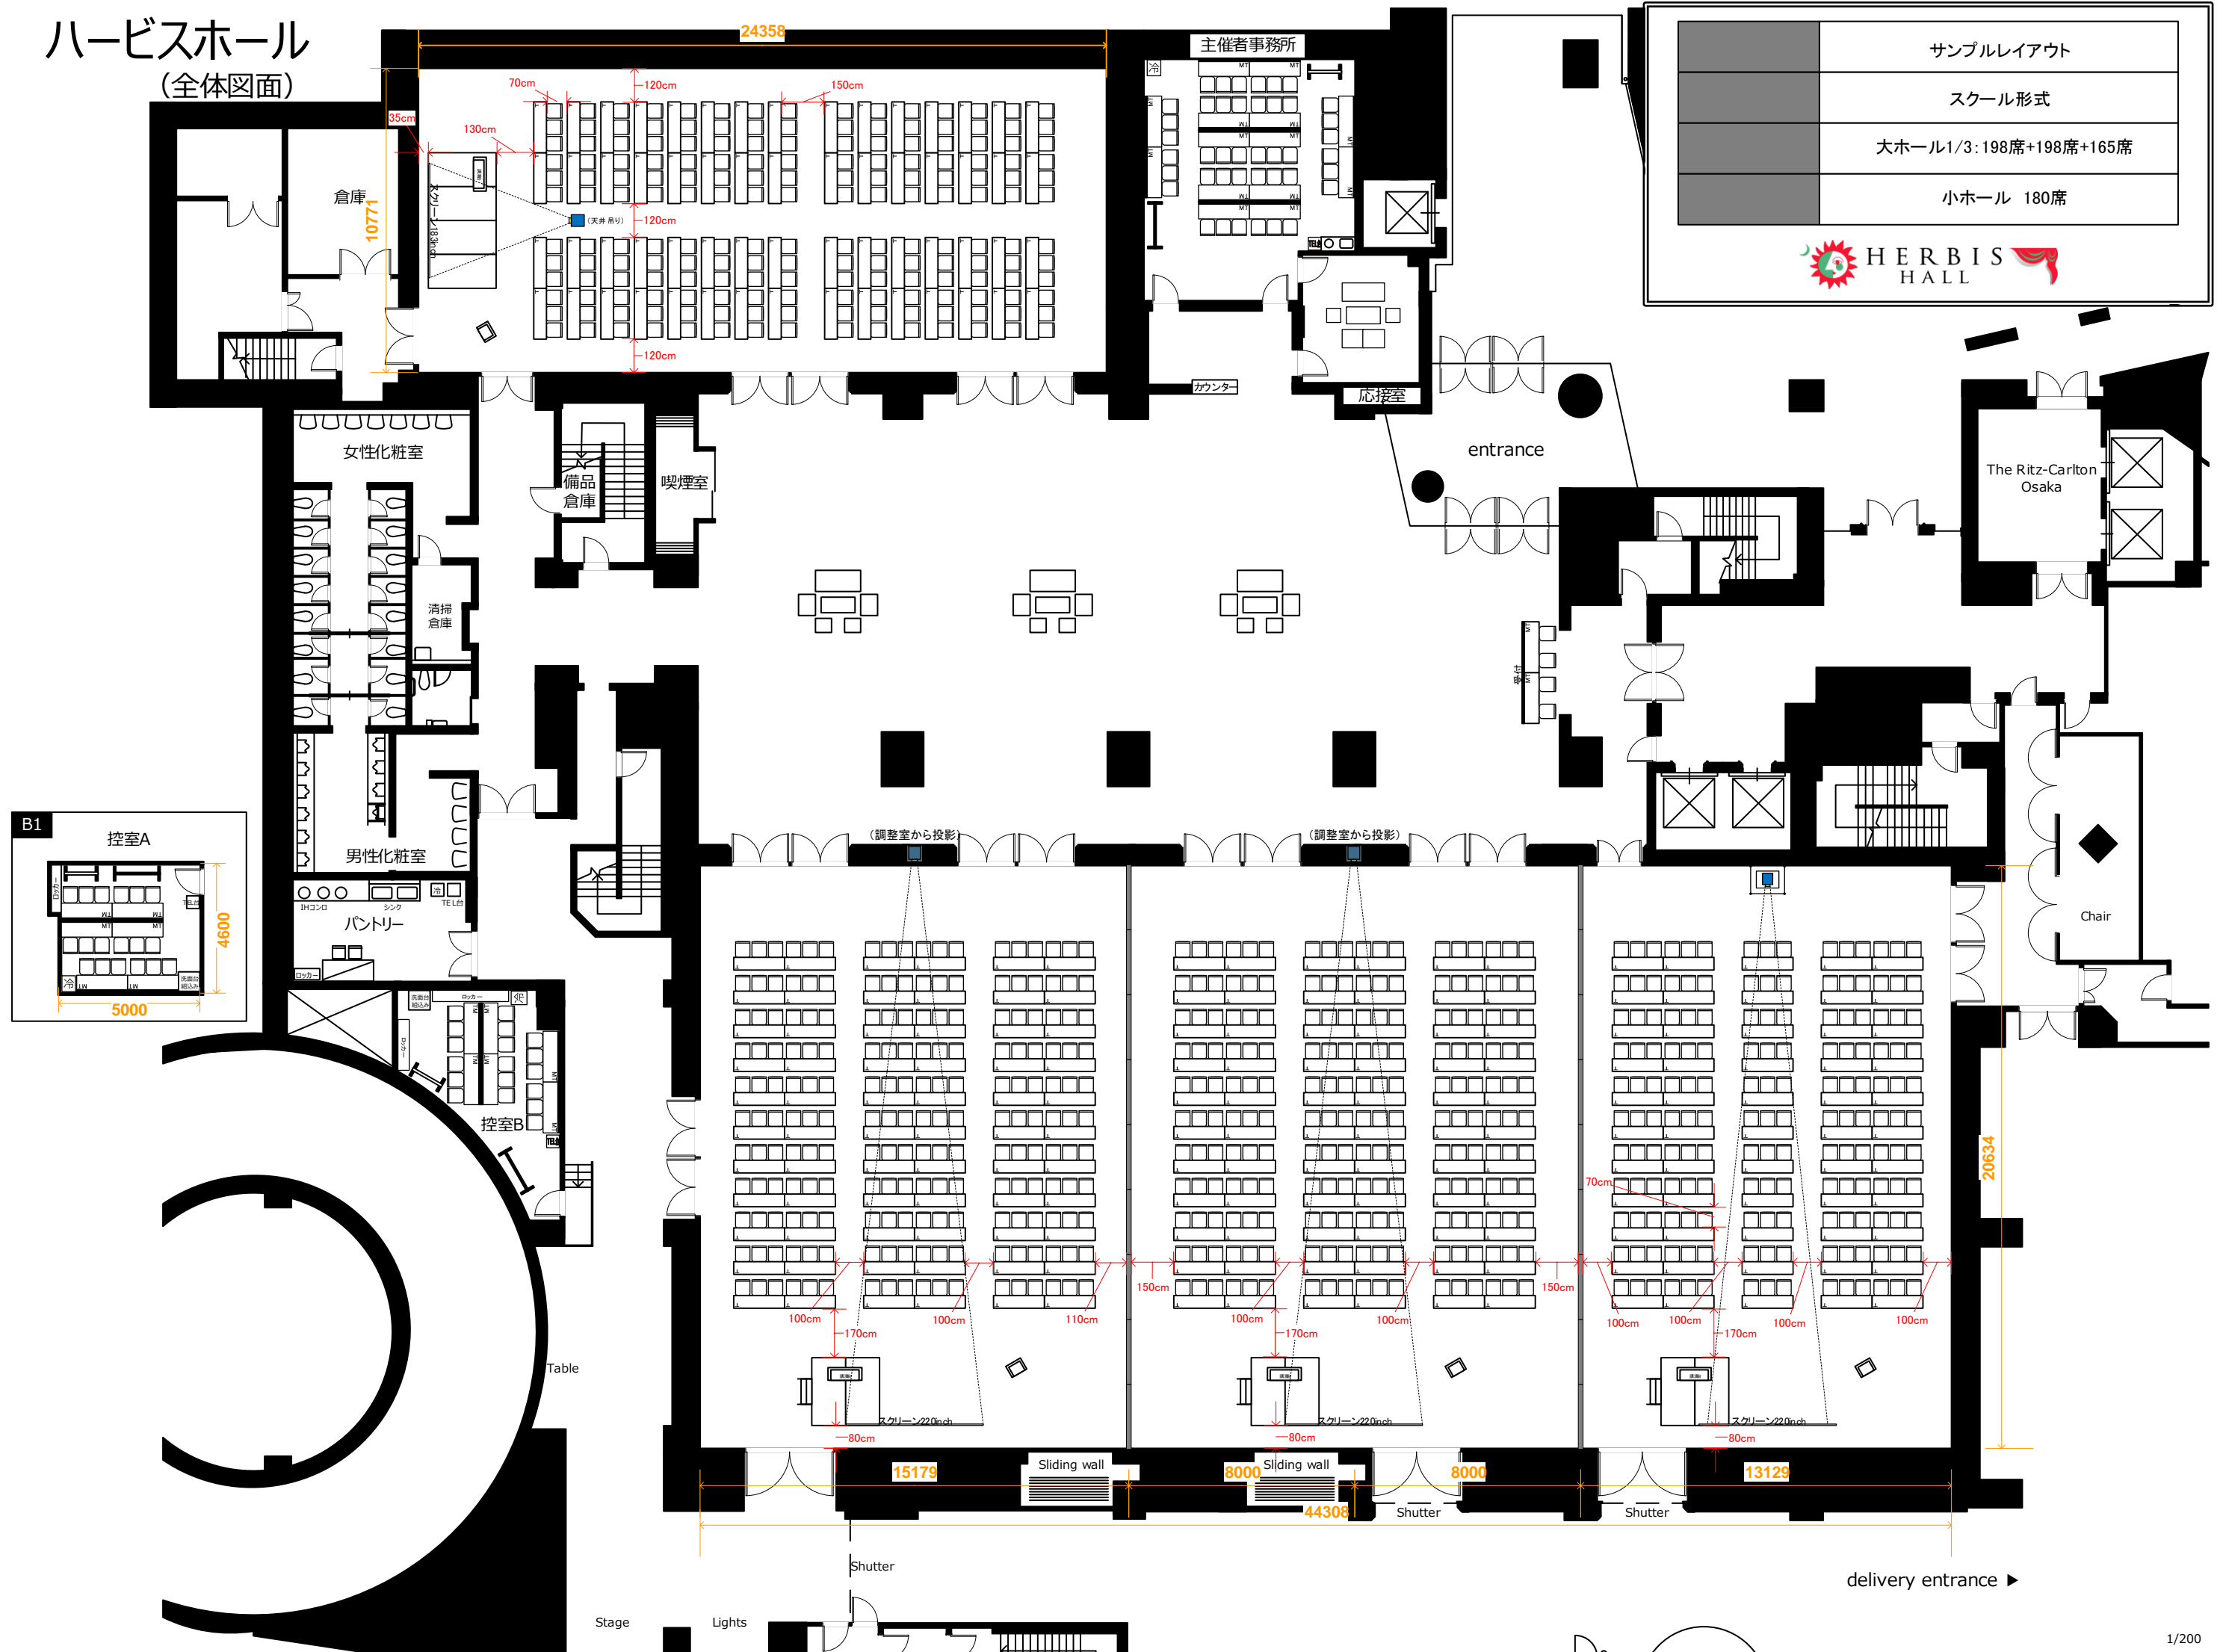

サンプルレイアウト
スクール形式
大ホール1/3: 198席+198席+165席
小ホール 180席

HERBIS HALL

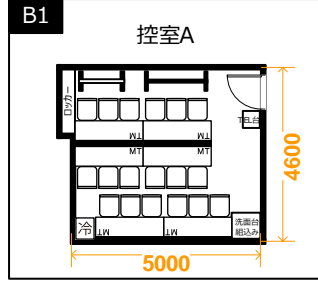

delivery entrance ▶